


**1 RFL 屋頂平面圖**  
A1= 1:200  
A3= 1:400

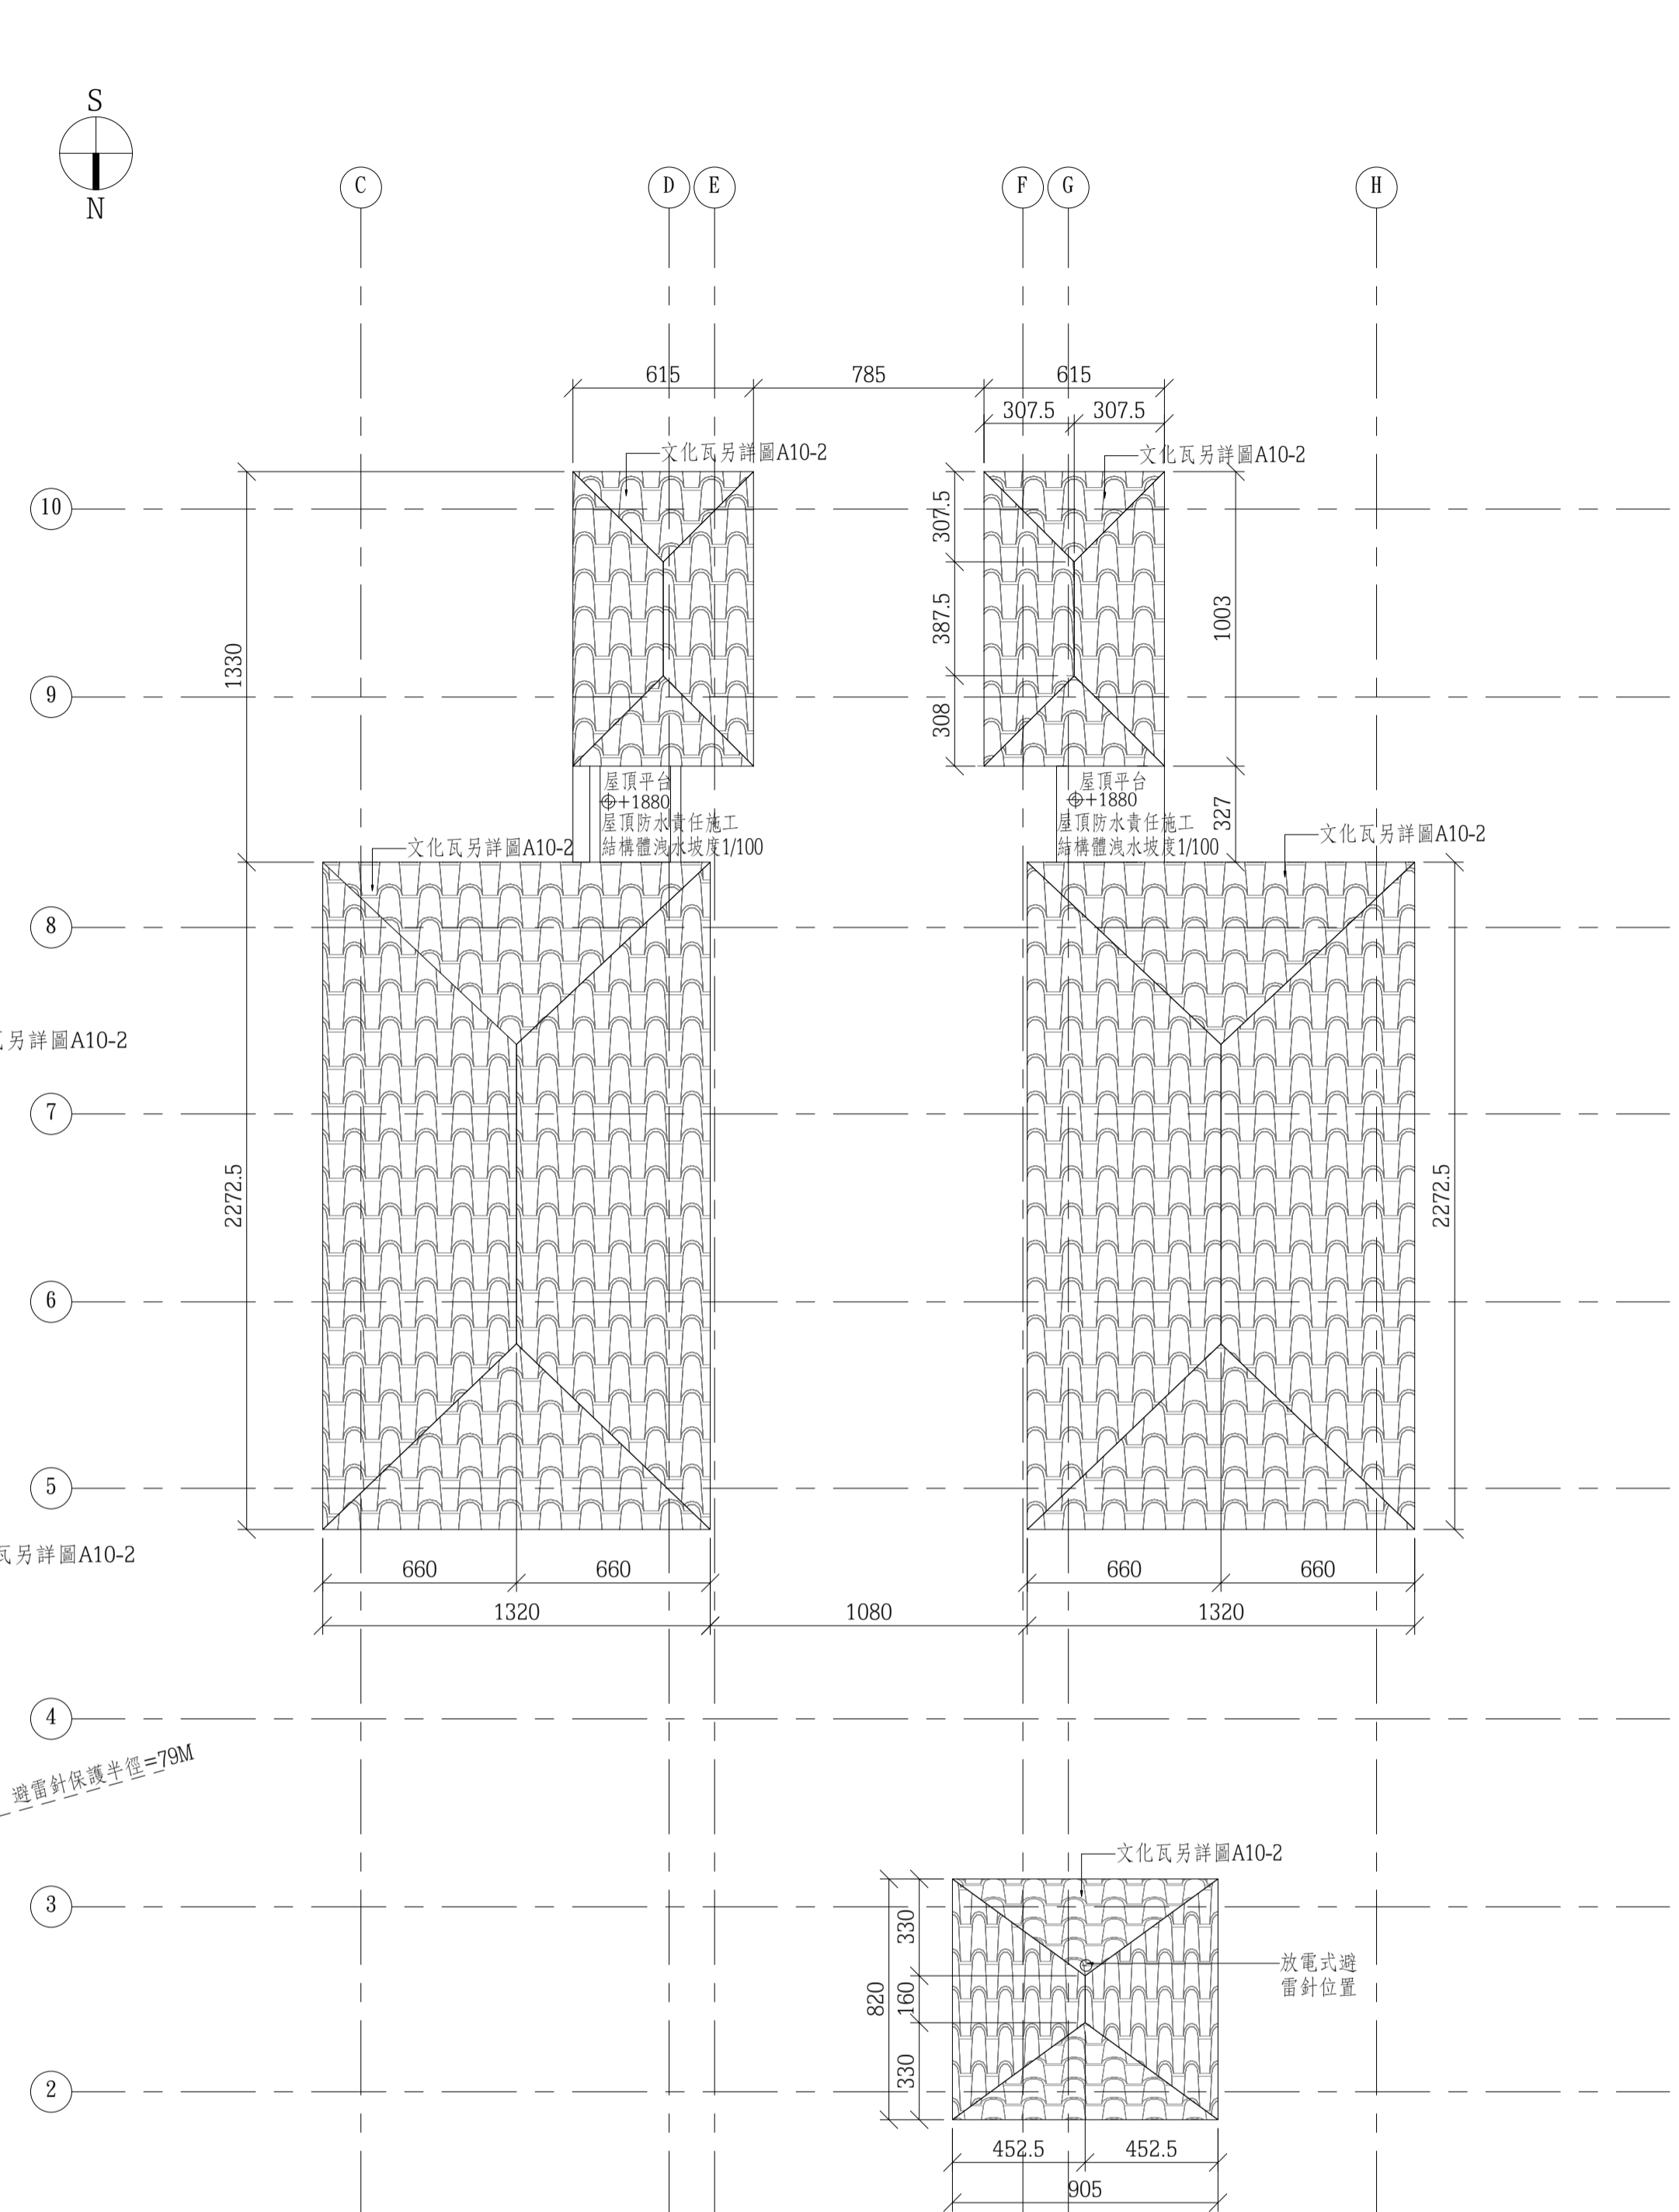

**2 TFL 屋頂頂蓋平面圖**  
A1= 1:200  
A3= 1:400

- | 圖例 | 編號   | 名稱                       |
|----|------|--------------------------|
|    | WR   | RC牆                      |
|    | WR-H | 女兒牆                      |
|    | W1-A | 雙面單層石膏板輕隔間 (具一小時防火時效)    |
|    | W2-A | 雙面單層纖維水泥板隔間 (具一小時防火時效)   |
|    | W2-B | 單面單層纖維水泥板隔間              |
|    | W2-C | 雙面單層纖維水泥板隔間管道 (具一小時防火時效) |

送審版本	送審日期	備註	機關	專案管理單位	代表廠商	設計廠商	圖名	比例尺	圖號	計畫名稱	
第一階段第一版	104.12.01	細部設計	國軍退役官兵輔導委員會雲林榮譽國民之家	亞新工程顧問股份有限公司	瑞助營造股份有限公司	許育嘉聯合建築師事務所 地址:臺中市烏日區五光路1113巷6號 電話:(04)23375151	屋頂平面圖		.A2-5	雲林縣斗六市 雲林榮譽國民之家 計畫總體營造維護園區統包工程	
第一階段第二版	104.12.28	細部設計					工程主辦機關 圖說審定	工區地址	張號		工程名稱
第二階段第一版	105.02.01	細部設計	核章	公司章	公司章	技師執業圖記	設計師	校對者	繪圖者	出圖日期	
第二階段第二版	105.03.11	細部設計				黃俊原	許育嘉	陳藝修	陳虹羽	羅彩杏	105.03.11